



ΕΦΗΜΕΡΙΣ ΤΗΣ ΚΥΒΕΡΝΗΣΕΩΣ

ΤΗΣ ΕΛΛΗΝΙΚΗΣ ΔΗΜΟΚΡΑΤΙΑΣ

ΤΕΥΧΟΣ ΔΕΥΤΕΡΟ — Αρ. Φύλλου **896**

1 Δεκεμβρίου 1994

ΠΕΡΙΕΧΟΜΕΝΑ

ΥΠΟΥΡΓΙΚΕΣ ΑΠΟΦΑΣΕΙΣ & ΕΓΚΡΙΣΕΙΣ

Αριθ. Υ7/οικ.10515 (1)

Χορήγηση της ειδικότητας της Παθολογικής, Χειρουργικής, Παιδιατρικής, Ψυχιατρικής Νοσηλευτικής από το Περιφ. Πανεπιστημιακό Νοσ/μείο Ιωαννίνων.

Ο ΥΠΟΥΡΓΟΣ
ΥΓΕΙΑΣ, ΠΡΟΝΟΙΑΣ ΚΑΙ ΚΟΙΝΩΝΙΚΩΝ ΑΣΦΑΛΙΣΕΩΝ

Έχοντας υπόψη:

1. Το άρθρο 5 του Ν. 1579/85 (ΦΕΚ 217/85 τ. Α') «Ρυθμίσεις για την εφαρμογή και ανάπτυξη του Εθνικού Συστήματος Υγείας και άλλες διατάξεις».

2. Την αριθ. Α4/203/88 (ΦΕΚ 106/88 τ. Β') Υπουργική Απόφαση «καθορισμός όρων και προϋποθέσεων για τη χορήγηση τίτλου ειδικού Νοσηλευτή».

3. Τις αριθ. Α4β/4844/88 (ΦΕΚ 856/88 τ. Β') και Α4β/4635/89 (ΦΕΚ 769/89 τ. Β') Υπουργική Αποφάσεις «Καθορισμός Ειδικότερων θεμάτων νοσηλευτικών ειδικοτήτων».

4. Την αριθ. Απόφ. 14/8.9.1994 της 108ης Ολομέλειας του Κεντρικού Συμβουλίου Υγείας.

5. Την αριθ. ΔΥ3α/οικ. 370/13.7.1994 (ΦΕΚ 550/94 τ. Β') Κοινή Απόφαση Πρωθυπουργού και Υπουργού Υγείας Πρόνοιας και Κοιν. Ασφαλίσεων «Ανάθεση αρμοδιοτήτων στους Υφυπουργούς Υγείας Πρόνοιας και Κοινωνικών Ασφαλίσεων.

6. Το γεγονός ότι η δαπάνη των 82.602.065 δρχ. που θα προκληθεί από την έναρξη των προγραμμάτων των Νοσηλευτικών ειδικοτήτων, θα καλυφθεί από τον εγκεκριμένο προϋπολογισμό του Νοσ/μείου, αποφασίζουμε:

Ορίζουμε όπως, το Περιφερειακό Πανεπιστημιακό Νοσ/μείο Ιωαννίνων, χορηγεί την ειδικότητα της Παθολογικής, Χειρουργικής, Παιδιατρικής και Ψυχιατρικής Νοσηλευτικής.

Η απόφαση αυτή να δημοσιευθεί στην Εφημερίδα της Κυβερνήσεως.

Αθήνα, 15 Νοεμβρίου 1994

Ο ΥΦΥΠΟΥΡΓΟΣ
ΝΙΚ. ΦΑΡΜΑΚΗΣ

Αριθ. Φ1/68/Δ5/11750 (2)

Χορήγηση άδειας προσθήκης νέων τμημάτων στο ιδιωτικό ΤΕΛ – ΤΕΣ ΞΥΝΗ ΑΘΗΝΑ.

Ο ΥΠΟΥΡΓΟΣ
ΕΘΝΙΚΗΣ ΠΑΙΔΕΙΑΣ ΚΑΙ ΘΡΗΣΚΕΥΜΑΤΩΝ

Έχοντας υπόψη:

1. Των Νόμων 1892/90 (άρθρο 111 παρ. 2 και 7) 1566/85 και 1966/91.

2. Του Β.Δ. 685/1972 (ΦΕΚ 196/Α/72).

3. Των Π.Δ. 850/1975 (ΦΕΚ 273/Α/75) και 813/77 (ΦΕΚ 259/Α/77).

4. Την αριθ. Η/5615/21.7.1994 (ΦΕΚ 567 Β') απόφαση του Πρωθυπουργού με θέμα «Αρμοδιότητες Αναπληρωτή Υπουργού του ΥΠΕΠΘ».

Β. τις αριθ. 52/11.10.1994 και 22/30.5.1994 πράξεις του Π.Υ.Σ.Δ.Ε. της Νομαρχίας Αθηνών για τη χορήγηση άδειας προσθήκης νέων τμημάτων στο ιδιωτικό ΤΕΛ – ΤΕΣ της ΞΥΝΗ Αθηνάς συζ. Σοφοκλή, αποφασίζουμε:

Χορηγούμε στο ιδιωτικό ΤΕΛ – ΤΕΣ της Ξυνή Αθηνάς συζ. Σοφοκλή που έχει πάρει άδεια ίδρυσης και λειτουργίας ιδιωτικού ΤΕΛ – ΤΕΣ με Υπουργικές Αποφάσεις που δημοσιεύθηκαν στα εξής ΦΕΚ 638/Β/27.7.1978, 385/Β/2.7.81, 774/Β/30.12.1983, 884/Β/30.10.1991, 891/Β/30.10.1991, 598/Β/30.9.1992 άδεια προσθήκης νέων τμημάτων και ειδικοτήτων που θα λειτουργήσουν από το σχολικό έτος 1995 – 96 στην Αθήνα και στο διδακτήριο

που βρίσκεται στην οδό Πατησίων 31 με αριθμό μαθητών ανά βάρδια διδασκαλίας που δεν θα υπερβαίνει τη συνολική δυναμικότητα η οποία έχει καθοριστεί για τη σχολική αυτή μονάδα ως εξής:

ΗΜΕΡΗΣΙΟ ΤΕΛ: ΤΟΜΕΑΣ: ΟΙΚΟΝΟΜΙΑΣ ΚΑΙ ΔΙΟΙΚΗΣΗΣ

Τμήμα: α) Υπαλλήλων Εμπορικών Επιχειρήσεων

ΗΜΕΡΗΣΙΑ ΤΕΣ: ΕΙΔΙΚΟΤΗΤΑ:

α) Βιβλιοθηκαρίων και Υπαλλήλων Βιβλιοθήκης

Η απόφαση αυτή να δημοσιευθεί στην Εφημερίδα της Κυβερνήσεως.

Αθήνα, 21 Νοεμβρίου 1994

Ο ΑΝΑΠΛ. ΥΠΟΥΡΓΟΣ

ΦΙΛΙΠΠΟΣ ΠΕΤΣΑΛΝΙΚΟΣ

Αριθ. Ε5/2735 (3)

Θέση πρακτικής άσκησης σπουδαστή Τ.Ε.Ι. στον Ο.Ε.Ε.Κ.

Ο ΥΠΟΥΡΓΟΣ ΕΘΝΙΚΗΣ ΠΑΙΔΕΙΑΣ ΚΑΙ ΘΡΗΣΚΕΥΜΑΤΩΝ

Έχοντας υπόψη:

1. Τις διατάξεις του άρθρου 12, παρ. 1, εδ. δ', του Ν. 1351/1983 (ΦΕΚ 56/Α') «Εισαγωγή σπουδαστών στην Τριτοβάθμια Εκπαίδευση και άλλες διατάξεις».

2. Τις διατάξεις του άρθρου 29Α του Ν. 1558/1986, όπως συμπληρώθηκαν με το άρθρο 27 του Ν. 2081/92 (ΦΕΚ 154/Α).

3. Το γεγονός ότι, από τις διατάξεις της απόφασης αυτής, προκαλείται δαπάνη η οποία ρυθμίζεται με τις διατάξεις των παρ. 2 και 3 της παρούσας και αναφέρεται το ύψος της προκαλουμένης δαπάνης και η εγγραφή πίστωσης στον οικείο προϋπολογισμό για την κάλυψή της.

4. Την απόφαση του Πρωθυπουργού και του Υπουργού Εθνικής Παιδείας και Θρησκευμάτων την αριθ. Η/5615/94 ΦΕΚ 567/Β'/21.7.1994 «Αρμοδιότητες Αναπληρωτή Υπουργού Εθνικής Παιδείας και Θρησκευμάτων».

5. Την ανάγκη εκπαίδευσης και πρακτικής άσκησης των σπουδαστών της Τριτοβάθμιας Τεχνολογικής Εκπαίδευσης, προκειμένου να αποκτήσουν την απαιτούμενη επαγγελματική εμπειρία, αποφασίζουμε:

1. Καθορίζουμε (1) θέση πρακτικής άσκησης στο επάγγελμα σπουδαστή Τ.Ε.Ι. στον Οργανισμό Επαγγελματικής Εκπαίδευσης και Κατάρτισης (Ο.Ε.Ε.Κ.), για το χρονικό διάστημα από 1.10.1994 μέχρι 31.3.1995.

2. Η αποζημίωση και ασφαλιστική εισφορά του ασκούμενου σπουδαστή Τ.Ε.Ι. βαρύνει τον φορέα 19 – 500 (Τ.Ε.Ι.) του ΥΠ.Ε.Π.Θ.

3. Από τις διατάξεις αυτής της απόφασης προκαλείται δαπάνη σε βάρος του κρατικού προϋπολογισμού ύψους 181.800 δρχ. (1 × 60.600 × 3 μήνες) περίπου για το τρέχον οικονομικό έτος και 727.200 (1 × 60.600 × 12 μήνες) δρχ. περίπου για κάθένα από τα επόμενα οικονομικά έτη.

Για την ανωτέρω δαπάνη έχει εγγραφεί πίστωση στον Κρατικό Προϋπολογισμό ύψους 147.000.000 δρχ. στον Ειδικό Φορέα 19.500 και με τους εξής Κ.Α.Ε. 5341 και 0351.

Η απόφαση αυτή να δημοσιευθεί στην Εφημερίδα της Κυβερνήσεως.

Αθήνα, 28 Νοεμβρίου 1994

Ο ΑΝΑΠΛ. ΥΠΟΥΡΓΟΣ

ΦΙΛΙΠΠΟΣ ΠΕΤΣΑΛΝΙΚΟΣ

Αριθ. ΥΠΠΟ/ΑΡΧ/Α1/ΦΟ2/55749/2925 (4)

Θεσμοθέτηση Ζώνης Α απολύτου προστασίας του αρχ/κού χώρου Αφαίας Αίγινας.

Ο ΥΠΟΥΡΓΟΣ ΠΟΛΙΤΙΣΜΟΥ

Έχοντας υπόψη:

1) Το Ν. 1558/85, ΦΕΚ 137/Α/26.7.85. «Περί Κυβερνήσεως και Κυβερνητικών Οργάνων».

2) Τις διατάξεις του Κ.Ν. 5351/32 «Περί Αρχαιοτήτων».

3) Το Ν. 1892/90, ΦΕΚ 101/Α/31.7.90, κεφ. ΙΔ', άρθρο 91, «Περί ρυθμίσεων αρμοδιότητας του Υπουργείου Πολιτισμού».

4) Το Ν. 1127/81 «Περί κυρώσεως της εις Λονδίνον, την 6η Μαΐου 1969 υπογραφείσης Ευρωπαϊκής Συμβάσεως δια την προσρτασία της αρχαιολογικής κληρονομιάς» (ΦΕΚ Α/32).

5) Την ομόφωνη γνωμοδότηση του Κεντρικού Αρχ/κού Συμβουλίου, όπως διατυπώθηκε στην αρ. 26/20.9.94 συνεδρία του, αποφασίζουμε:

Για λόγους προστασίας του κηρυγμένου με την αρ. ΥΠΠΟ/ΑΡΧ/Α1/Φ43/20959/1130/17.8.94 /ΦΕΚ 660/Β/31.8.94) Υπουργική Απόφαση αρχαιολογικού χώρου Αφαίας Αιγίνης, καθορίζουμε Ζώνη Α απολύτου προστασίας, αδόμητη, όπως παρακάτω:

Ως Ζώνη Α, απολύτου προστασίας ορίζεται η περιοχή, που στο χάρτη 1:5000, που συνοδεύει την παρούσα Απόφαση, οριοθετείται από τα σημεία 1, 2, 3, 4, 5, 6, 7, 8, 9, 33, 32, 31, 30, 29, 11, 12, 13, 14, 15, 16, 17, 18, 19, 20, 21, 22, 23, 24, 25, 26, 28, 1.

Τα όρια της Ζώνης Α συμπίπτουν σχεδόν με αυτά του κηρυγμένου με την προαναφερθείσα Υπουργική Απόφαση αρχαιολογικού χώρου της Αφαίας.

Από τα όρια της Ζώνης Α εξαιρούνται οι οικισμοί Βαγίας και Αγ. Μαρίνας, που στο χάρτη 1:5000 ορίζονται από τα σημεία 1, 28, 26, 27 και 29, 30, 31, 32, 33, 10, 29 αντίστοιχα.

Στη Ζώνη Α απαγορεύεται η δόμηση και οποιαδήποτε αλλοίωση του εδάφους.

Όπου υπάρχουν δασικές εκτάσεις αυτές θα διατηρήσουν το χαρακτήρα τους. Όπου υπάρχουν καλλιεργήσιμες εκτάσεις επιτρέπονται μόνον οι ανοιχτές καλλιέργειες.

Για τα υπάρχοντα στη ζώνη Α κτίσματα, δεν επιτρέπεται κανενός είδους επέκταση (ισογείου) ή ορόφου), αλλά μόνον η επισκευή, εφόσον είναι απαραίτηση και κατόπιν εγκρίσεως της Β' Εφορείας Προϊστ. και Κλασ. Αρχ/των.

Τα σημεία, που οριοθετούν τη Ζώνη Α αντιστοιχούν στα παρακάτω ζεύγη συντεταγμένων:

ΣΗΜΕΙΟ	ΔΙΑΓΡΑΜΜΑ	Φ.Χ.	ΣΥΝ/ΝΗ	ΣΥΝ/ΚΗ
Α/Α	1:5000	1:50000	Χ (m)	Ψ (m)
1	6473,3	ΑΘΗΝΑΙ-ΠΕΙΡΑΙΕΥΣ	6206.50	1719.00
2	6473,3	ΑΘΗΝΑΙ-ΠΕΙΡΑΙΕΥΣ	6426.50	1355.50
3	6473,3	ΑΘΗΝΑΙ-ΠΕΙΡΑΙΕΥΣ	6896.00	117.50
4	6473,3	ΑΘΗΝΑΙ-ΠΕΙΡΑΙΕΥΣ	6793.00	124.50
5	6473,3	ΑΘΗΝΑΙ-ΠΕΙΡΑΙΕΥΣ	6777.00	55.50
6	6473,3	ΑΘΗΝΑΙ-ΠΕΙΡΑΙΕΥΣ	6704.00	-17.00
7	6473,3	ΑΘΗΝΑΙ-ΠΕΙΡΑΙΕΥΣ	6710.00	-171.00
8	6473,3	ΑΘΗΝΑΙ-ΠΕΙΡΑΙΕΥΣ	6621.00	-179.50
9	6473,5	ΑΓΙΑ ΜΑΡΙΝΑ	6376.50	-340.50
33	6473,5	ΑΓΙΑ ΜΑΡΙΝΑ	6324.00	-370.00
32	6473,5	ΑΓΙΑ ΜΑΡΙΝΑ	6258.00	-266.00
31	6473,3	ΑΘΗΝΑΙ-ΠΕΙΡΑΙΕΥΣ	6162.00	-201.00
30	6473,5	ΑΓΙΑ ΜΑΡΙΝΑ	6030.00	-250.00
29	6473,5	ΑΓΙΑ ΜΑΡΙΝΑ	5887.00	-475.00
11	6473,5	ΑΓΙΑ ΜΑΡΙΝΑ	5602.00	-528.50
12	6473,5	ΑΓΙΑ ΜΑΡΙΝΑ	5420.50	-669.50
13	6473,5	ΑΓΙΑ ΜΑΡΙΝΑ	5029.50	-867.50
14	6473,5	ΑΓΙΑ ΜΑΡΙΝΑ	4591.25	-1076.77
15	6473,5	ΑΓΙΑ ΜΑΡΙΝΑ	4542.50	-378.50
16	6473,3	ΑΘΗΝΑΙ-ΠΕΙΡΑΙΕΥΣ	4520.00	-198.50
17	6473,3	ΑΘΗΝΑΙ-ΠΕΙΡΑΙΕΥΣ	4505.50	429.00
18	6473,3	ΑΘΗΝΑΙ-ΠΕΙΡΑΙΕΥΣ	4926.00	542.00
19	6473,3	ΑΘΗΝΑΙ-ΠΕΙΡΑΙΕΥΣ	5023.00	583.50
20	6473,3	ΑΘΗΝΑΙ-ΠΕΙΡΑΙΕΥΣ	4984.50	745.50
21	6473,3	ΑΘΗΝΑΙ-ΠΕΙΡΑΙΕΥΣ	5068.50	777.50
22	6473,3	ΑΘΗΝΑΙ-ΠΕΙΡΑΙΕΥΣ	5201.50	935.00
23	6473,3	ΑΘΗΝΑΙ-ΠΕΙΡΑΙΕΥΣ	5305.50	1187.00
24	6473,3	ΑΘΗΝΑΙ-ΠΕΙΡΑΙΕΥΣ	5386.00	1326.50
25	6473,3	ΑΘΗΝΑΙ-ΠΕΙΡΑΙΕΥΣ	5557.50	1460.00
26	6473,3	ΑΘΗΝΑΙ-ΠΕΙΡΑΙΕΥΣ	5741.50	1557.50
28	6473,3	ΑΘΗΝΑΙ-ΠΕΙΡΑΙΕΥΣ	6080.00	1466.00
1	6473,3	ΑΘΗΝΑΙ-ΠΕΙΡΑΙΕΥΣ	6206.50	1719.00

Τα στοιχεία 26, 28, 1, που οριοθετούν τμήμα της Ζώνης Α, αντιστοιχούν στα νοτιοαναλτολικά όρια του οικισμού Βαγίας, έτσι όπως αυτά έχουν καθοριστεί στην αρ. πρωτ. 16569/19.10.68 έκθεση του Υπουργείου Δημ. Έργων-Γραφείου Πολεοδ. Πειραιώς.

Τα σημεία 33, 32, 31, 30, 29, που οριοθετούν επίσης τμήμα της Ζώνης Α, αντιστοιχούν στα βόρεια όρια του οικισμού Αγ. Μαρίνας, έτσι όπως αυτά έχουν καθοριστεί στην αρ. πρωτ. 11740/24.11.67 έκθεση του Υπουργείου Δημ. Έργων-Γραφείου Πολεοδ. Πειραιώς.

Από τις διατάξεις της παρούσας Απόφασης δεν προκαλείται δαπάνη εις βάρος του κρατικού προϋπολογισμού.


Η απόφαση αυτή να δημοσιευθεί στην Εφημερίδα της Κυβερνήσεως.


Αθήνα, 21 Νοεμβρίου 1994


Ο ΥΠΟΥΡΓΟΣ

Θ. ΜΙΚΡΟΥΤΣΙΚΟΣ

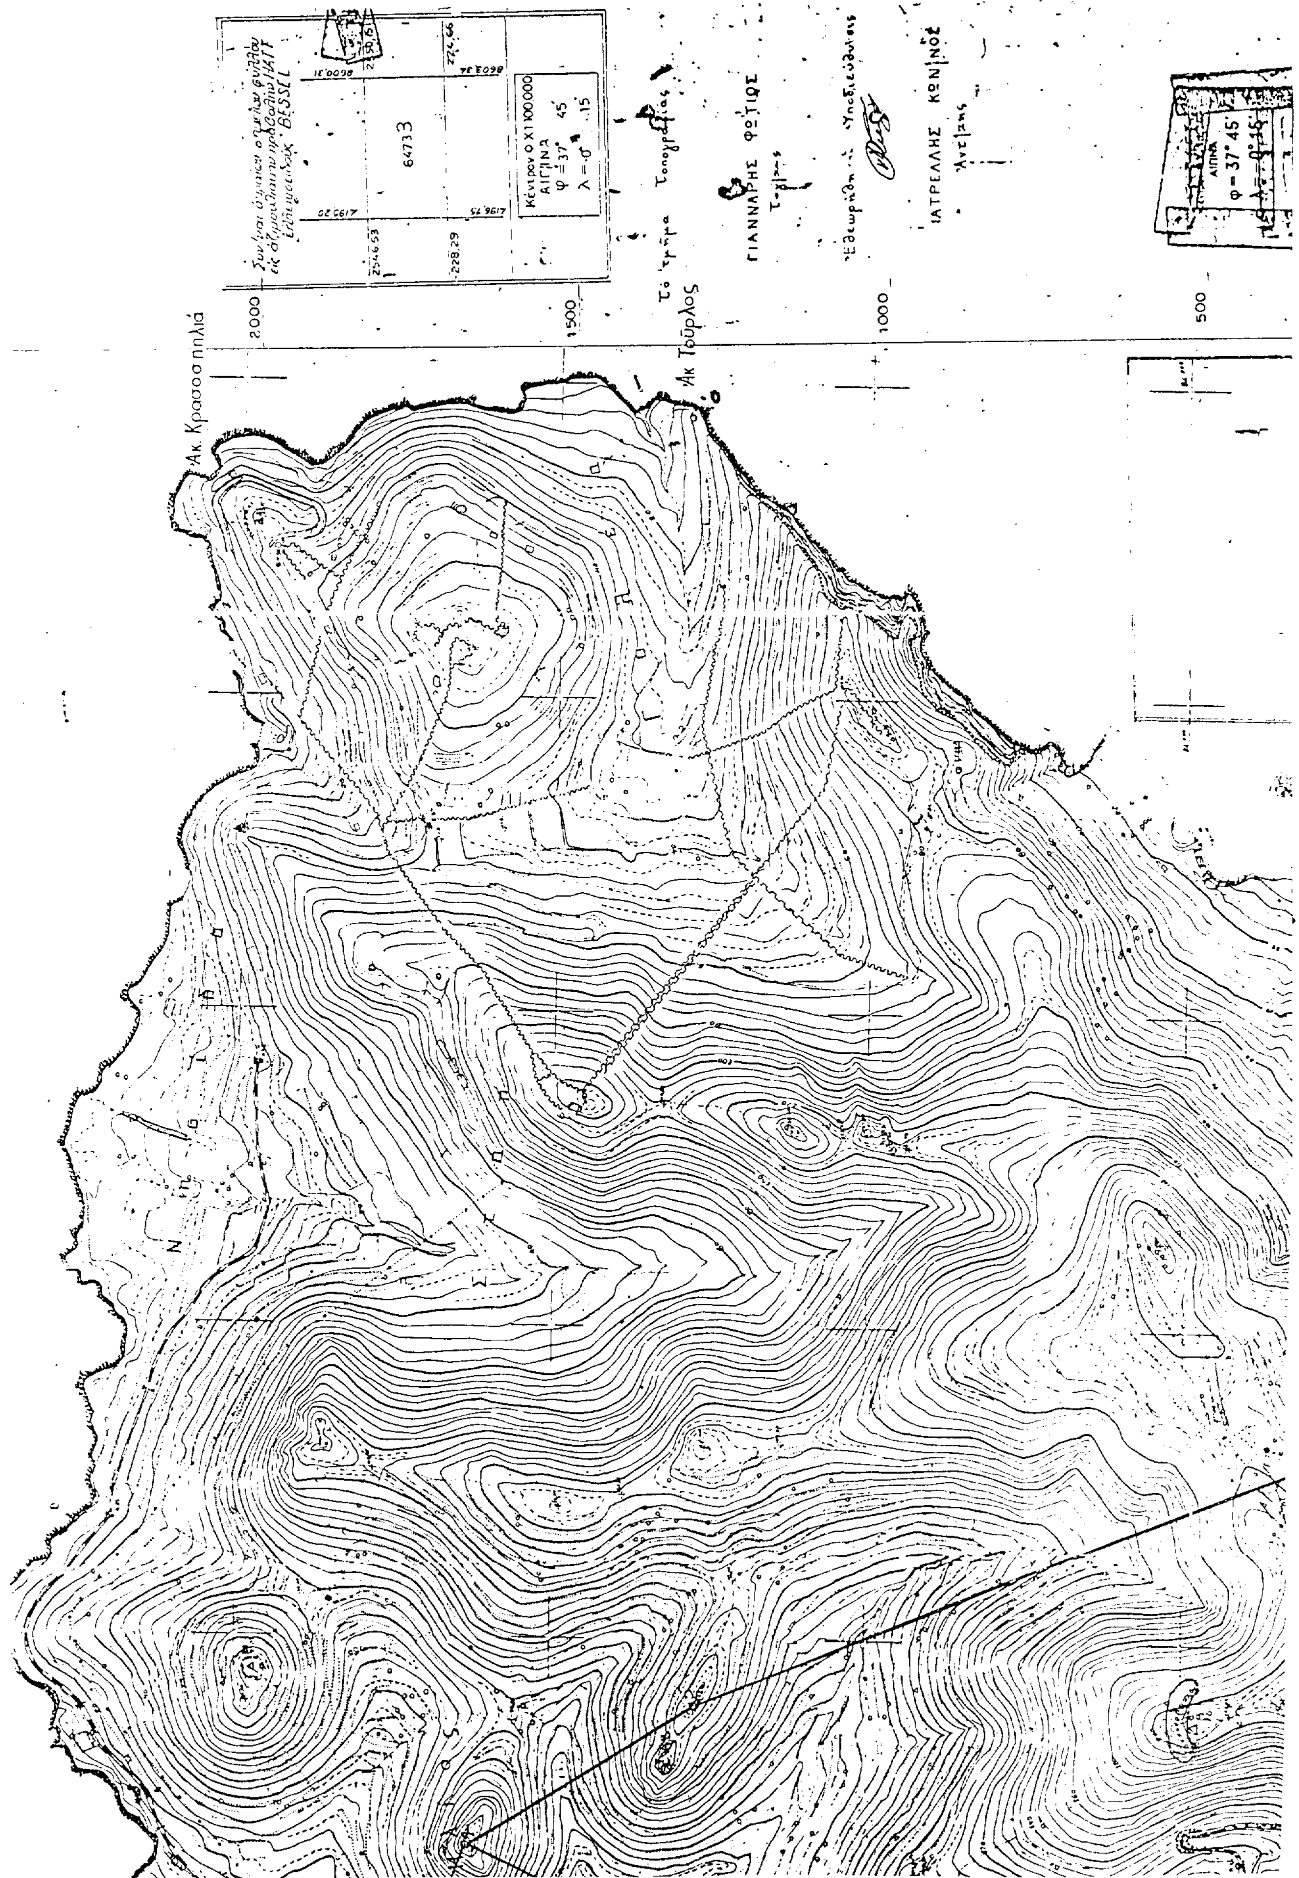


Ακ. Κρασσοπηλιά
Ακ. Τούρλος
2000
1500
1000
500
64733
ΑΙΓΙΝΑ
ΓΙΑΝΝΑΡΗΣ ΦΩΤΙΟΣ
ΙΑΤΡΕΛΛΗΣ ΚΩΝ/ΝΟΣ

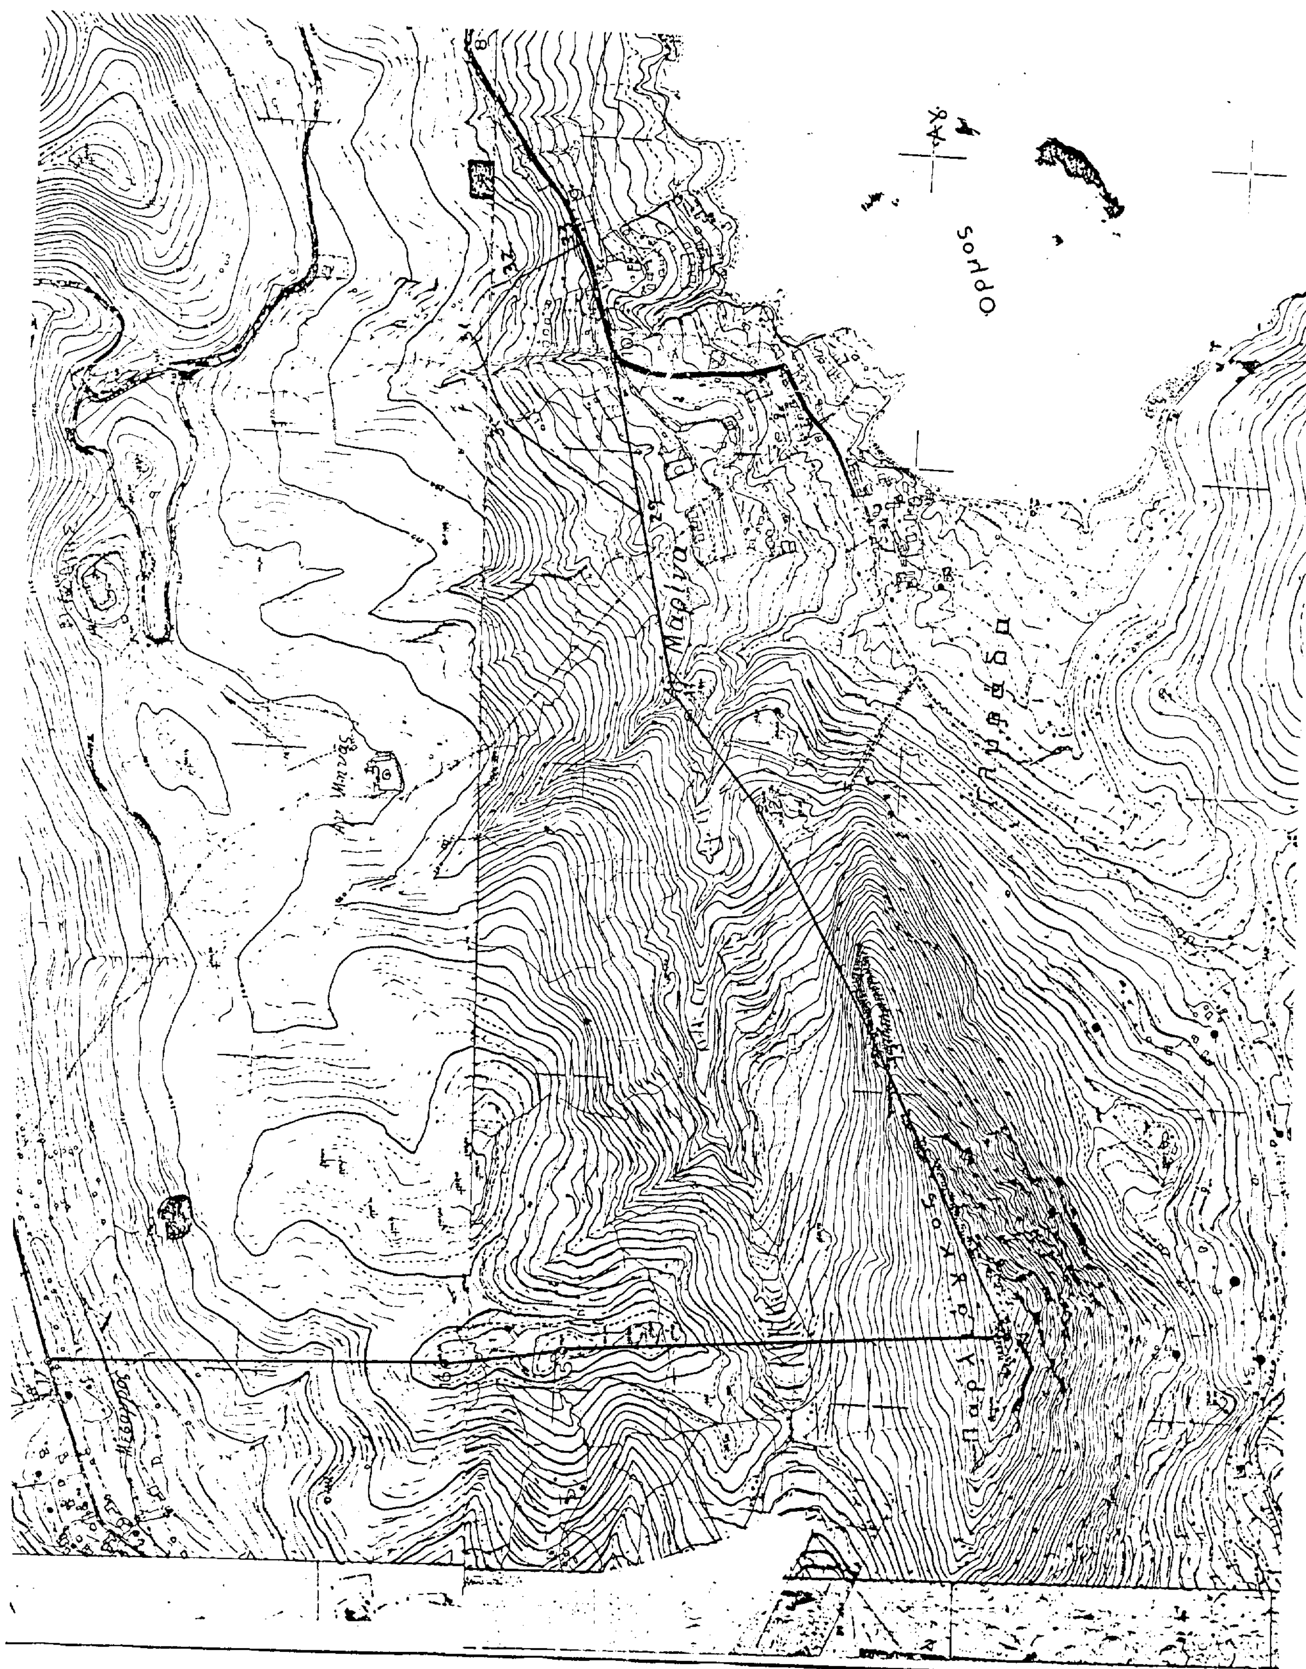

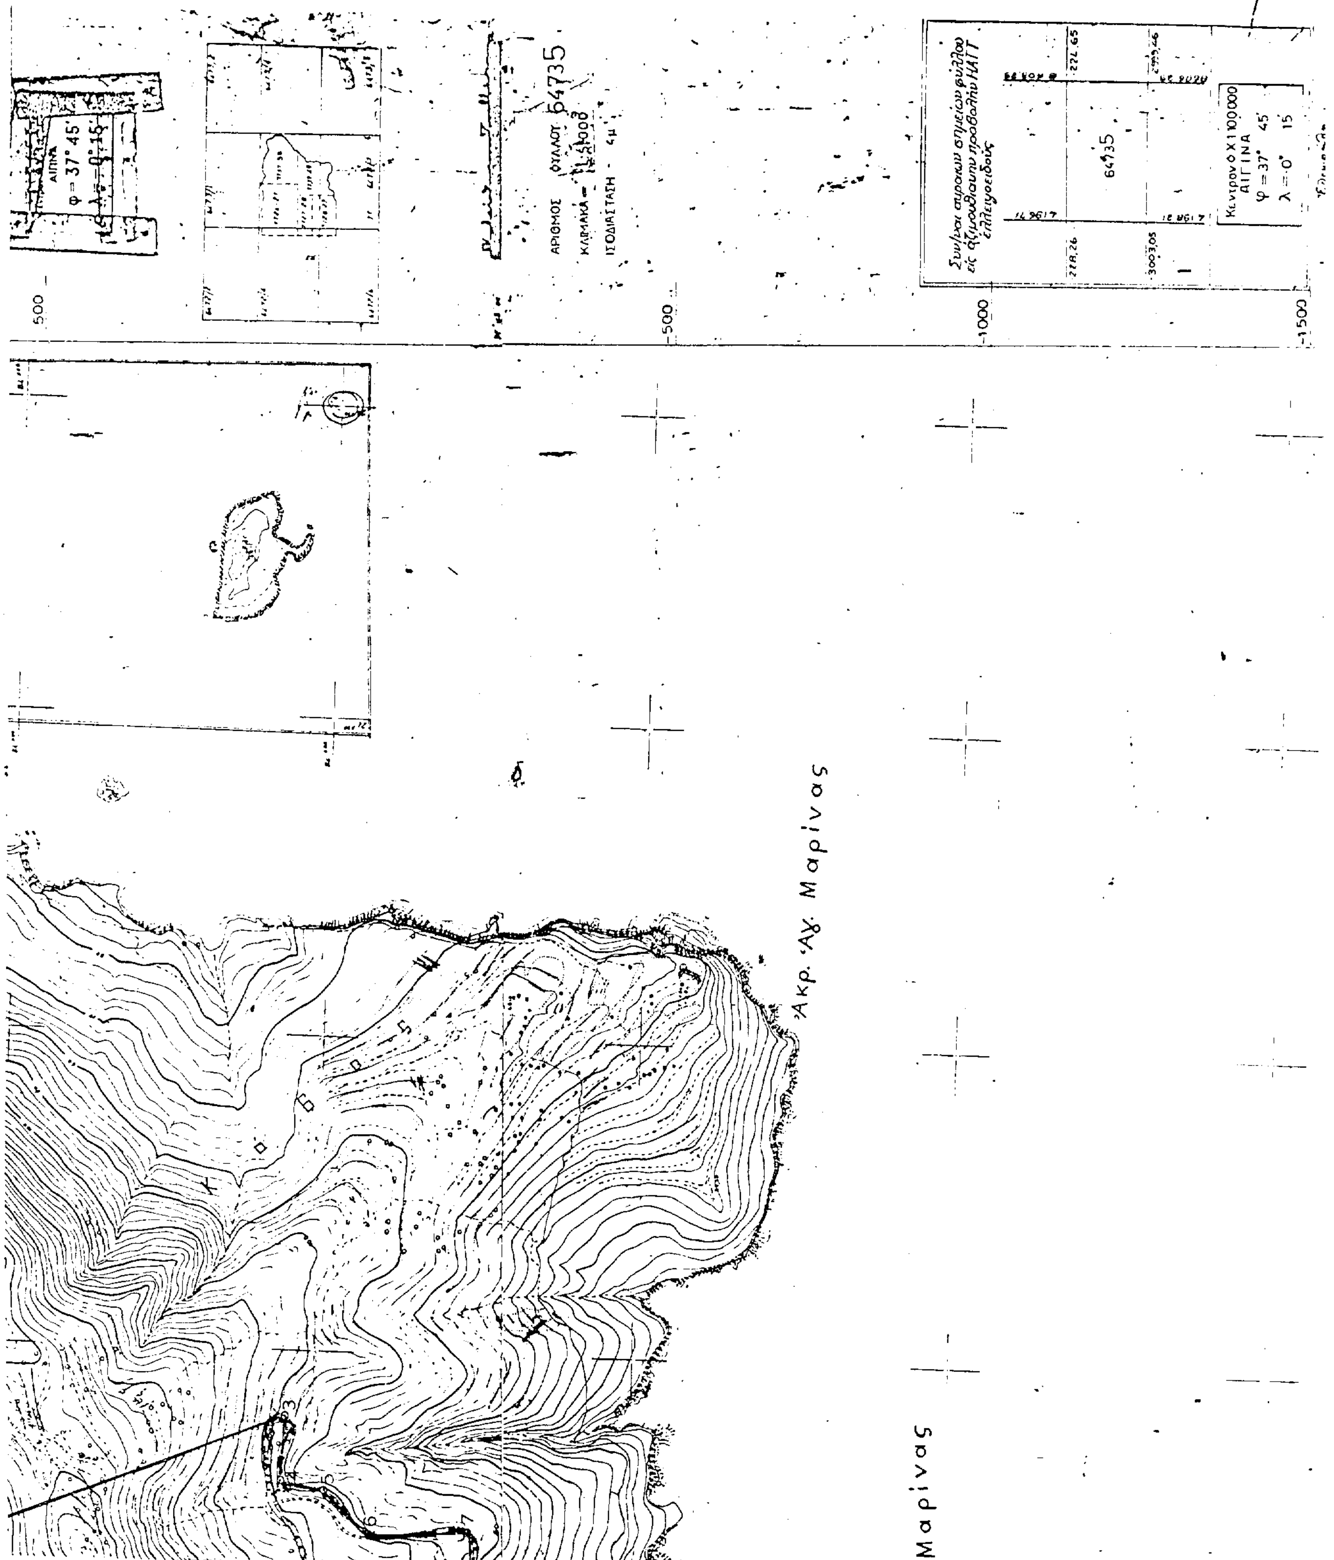

ΑΙΓΙΝΑ
φ = 37° 45'
ΑΡΙΘΜΟΣ ΦΥΛΛΟΥ 64735
ΙΣΟΔΙΑΣΤΑΣΗ 4μ
64735
ΑΙΓΙΝΑ
φ = 37° 45'
λ = -0° 15'
500
500
1000
1500
Ακρ. Αγ. Μαρίνας
Μαρίνας

Αριθ. ΥΠΠΟ/ΑΡΧ/Β1/Φ36/50216/1124 (5)

Κήρυξη του Ιερού Ναού Αγίου Αθανασίου Αγροσυκιάς Νομού Πέλλης, ως ιστορικού διατηρητέου μνημείου.

Ο ΥΠΟΥΡΓΟΣ ΠΟΛΙΤΙΣΜΟΥ

Έχοντας υπόψη:

1) Την Υ.Α. ΥΠΠΟ/ΓΝΟΣ/49095/30.10.1991 (ΦΕΚ 987/Β/28.11.91) «περί Μεταβιβάσεως αρμοδιοτήτων υπουργού και δικαιώματος υπογραφής», όπως συμπληρώθηκε από την Υ.Α. ΥΠΠΟ/ΓΝΟΣ/6630/4.2.1994 (ΦΕΚ 104/Β/16.2.94).

2. Τις διατάξεις του Κ.Ν. 5351/32 «Περί Αρχαιοτήτων».

3. Το Ν. 1469/50.

4. Την ομόφωνη γνωμοδότηση του Τοπικού Συμβουλίου Μνημείων Κεντρικής και Δυτικής Μακεδονίας, όπως αυτή διατυπώθηκε με την αριθ. 215/20.9.94 Πράξη του, αποφασίζουμε:

Χαρακτηρίζουμε τον Ιερό Ναό Αγίου Αθανασίου Αγροσυκιάς Νομού Πέλλης, ως ιστορικό διατηρητέο μνημείο με ζώνη προστασίας τον υπάρχοντα περίβολο.

Πρόκειται για τρίκλιτη βασιλική με νάρθηκα, γυναικωνίτη και ημικυκλική αψίδα Ιερού Βήματος, που χρονολογείται στα τέλη του 18ου - αρχές 19ου αιώνα. Το πολυγωνιακής κάτοψης τέμπλο έχει ξυλόγλυπτο χρυσωμένο διάκοσμο και γραπτό και φορητές εικόνες του 1804.

Από τις διατάξεις αυτής της απόφασης δεν προκαλείται δαπάνη σε βάρος του κρατικού προϋπολογισμού.

Η απόφαση αυτή να δημοσιευθεί στην Εφημερίδα της Κυβερνήσεως.

Αθήνα, 20 Οκτωβρίου 1994

Με εντολή Υπουργού
Ο Προϊστάμενος
Ν. ΖΙΑΣ

Αριθ. ΥΠΠΟ/ΑΡΧ/Β1/Φ36/50229/1125 (6)

Κήρυξη ακινήτου επί της οδού Μιαούλη - Ειρήνης 2, στην Βέροια ως ιστορικού διατηρητέου μνημείου.

Ο ΥΠΟΥΡΓΟΣ ΠΟΛΙΤΙΣΜΟΥ

Έχοντας υπόψη:

1) Την Υ.Α. ΥΠΠΟ/ΓΝΟΣ/49095/30.10.1991 (ΦΕΚ 987/Β/28.11.91) «περί Μεταβιβάσεως αρμοδιοτήτων υπουργού και δικαιώματος υπογραφής», όπως συμπληρώθηκε από την Υ.Α. ΥΠΠΟ/ΓΝΟΣ/6630/4.2.1994 (ΦΕΚ 104/Β/16.2.94).

2. Τις διατάξεις του Κ.Ν. 5351/32 «Περί Αρχαιοτήτων».

3. Το Ν. 1469/50.

4. Την ομόφωνη γνωμοδότηση του Τοπικού Συμβουλίου Μνημείων Κεντρικής και Δυτικής Μακεδονίας, όπως αυτή διατυπώθηκε με την αριθ. 215/20.9.94 Πράξη του, αποφασίζουμε:

Χαρακτηρίζουμε την οικία της οδού Μιαούλη - Ειρήνης 2 στην Βέροια (ιδιοκτησίας Μιχαήλ Ν. Τζαγιά, Νικολάου Σακάλογλου, Αιμιλίας Νικοπούλου, και Περσεφόνης Κολιού) ως ιστορικό διατηρητέο μνημείο.

Πρόκειται πιθανότατα για μικρό τζαμί της περιόδου της Τουρκοκρατίας.

Τα μορφολογικά στοιχεία του ισογείου της οικίας είναι: η επιμελημένη τοιχοδομία από λαξευτή πωρόπετρα με ατελές πλινθοπερίκλειστο σύτημα δομής στις κατώτερες σειρές των ογκοπλίνθων, τα πώρινα, οξυκόρυφα ανακουφιστικά τόξα των φωτιστικών ανοιγμάτων, οι σιδεριές στα παράθυρα και η φαλτσογωνιά.

Από τις διατάξεις αυτής της απόφασης δεν προκαλείται δαπάνη σε βάρος του κρατικού προϋπολογισμού.

Η απόφαση αυτή να δημοσιευθεί στην Εφημερίδα της Κυβερνήσεως.

Αθήνα, 20 Οκτωβρίου 1994

Με εντολή Υπουργού
Ο Προϊστάμενος
Ν. ΖΙΑΣ

ΑΠΟ ΤΟ ΕΘΝΙΚΟ ΤΥΠΟΓΡΑΦΕΙΟ